


Вид сверху

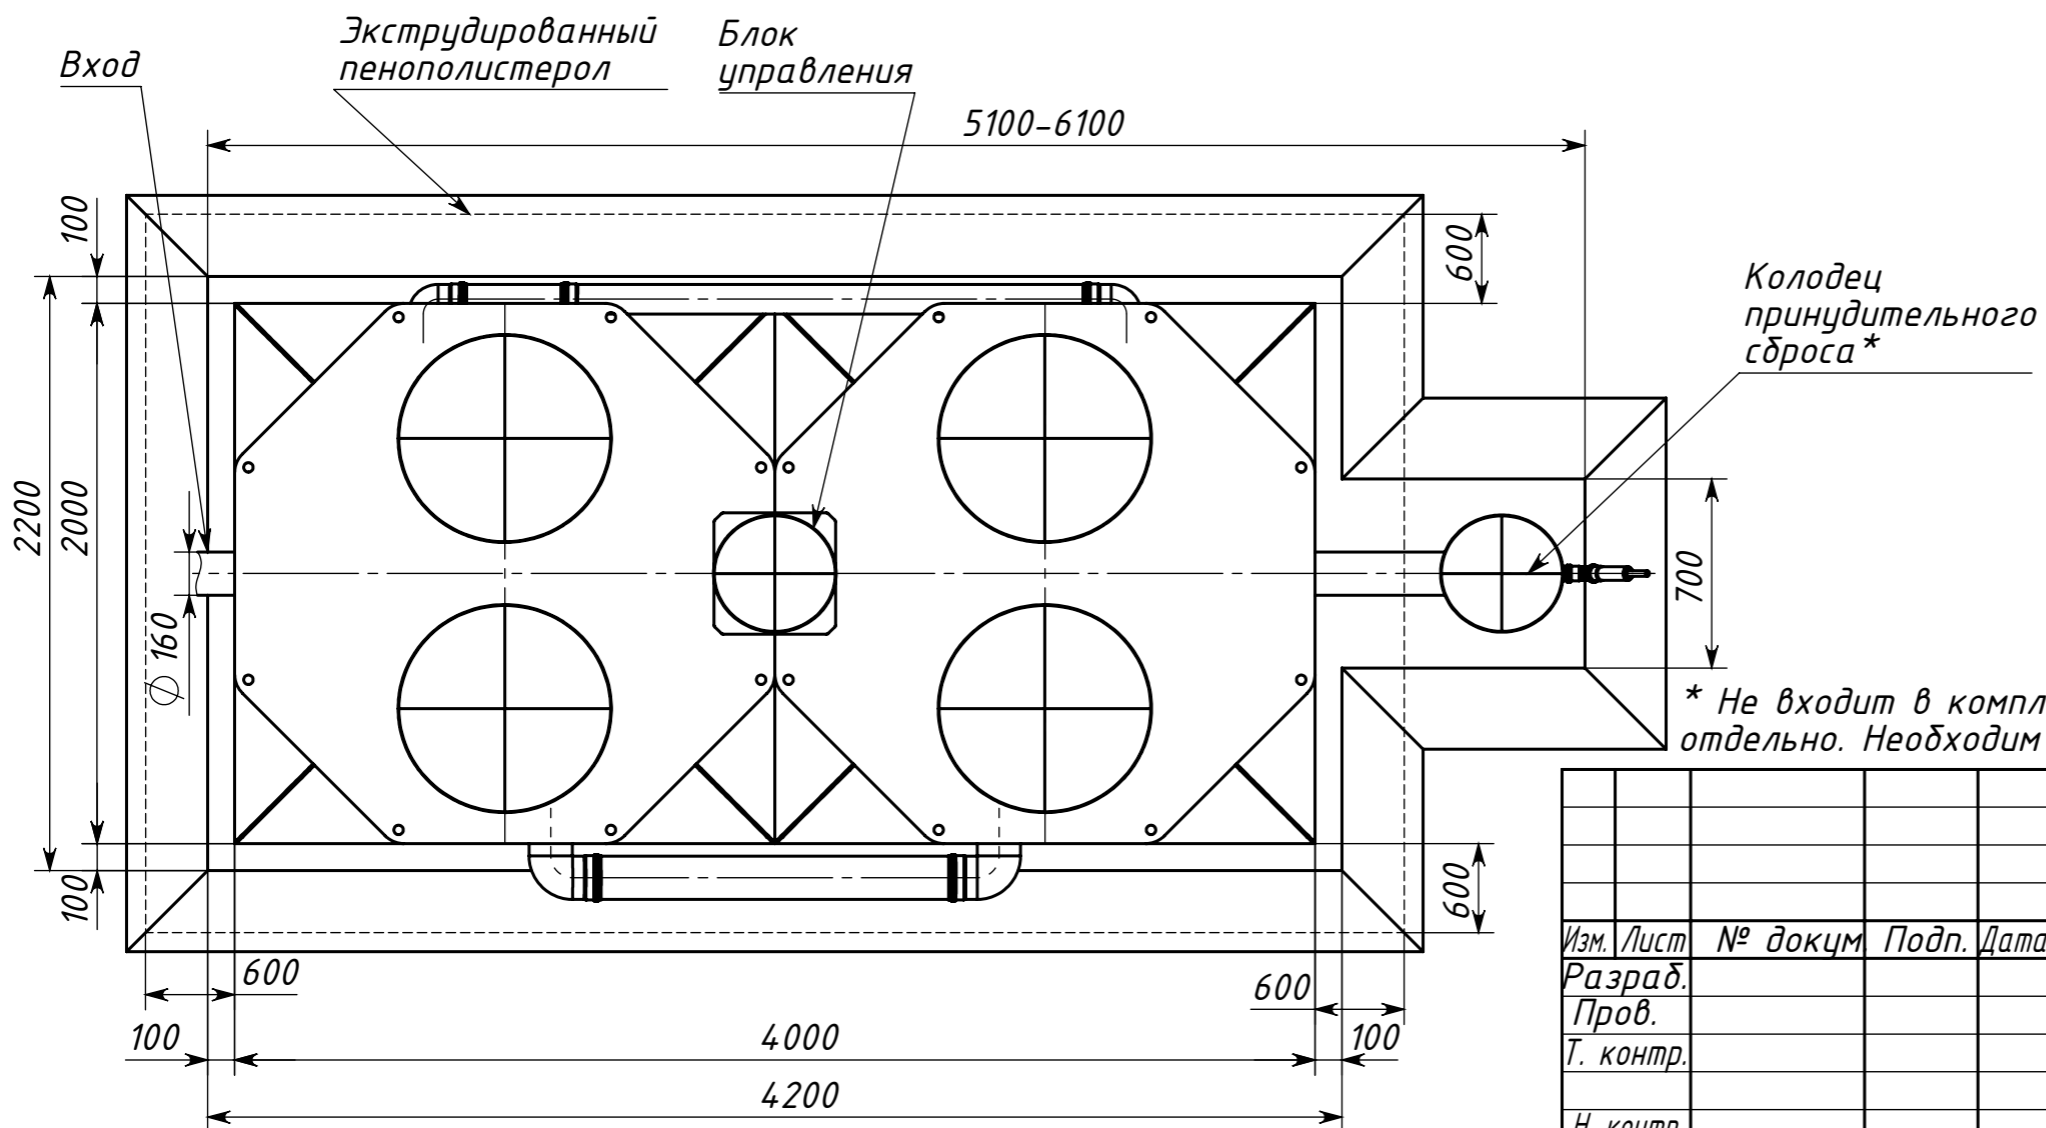

* Не входит в комплектацию станции. Заказывается и оплачивается отдельно. Необходим только для станций с принудительным сбросом.

KOLOMAKI Kolo Vesi 40

				Лит.	Масса	Масштаб
Изм.	Лист	№ докум	Подп.	Дата		
Разраб.						1:28
Пров.						
Т. контр.					Лист	Листов 1
Н. контр.						
Утв.						

Схема монтажа

Инв. № подл.	Подпись и дата
Взам. инв. №	Инв. № дубл.
Подпись и дата	Подпись и дата